


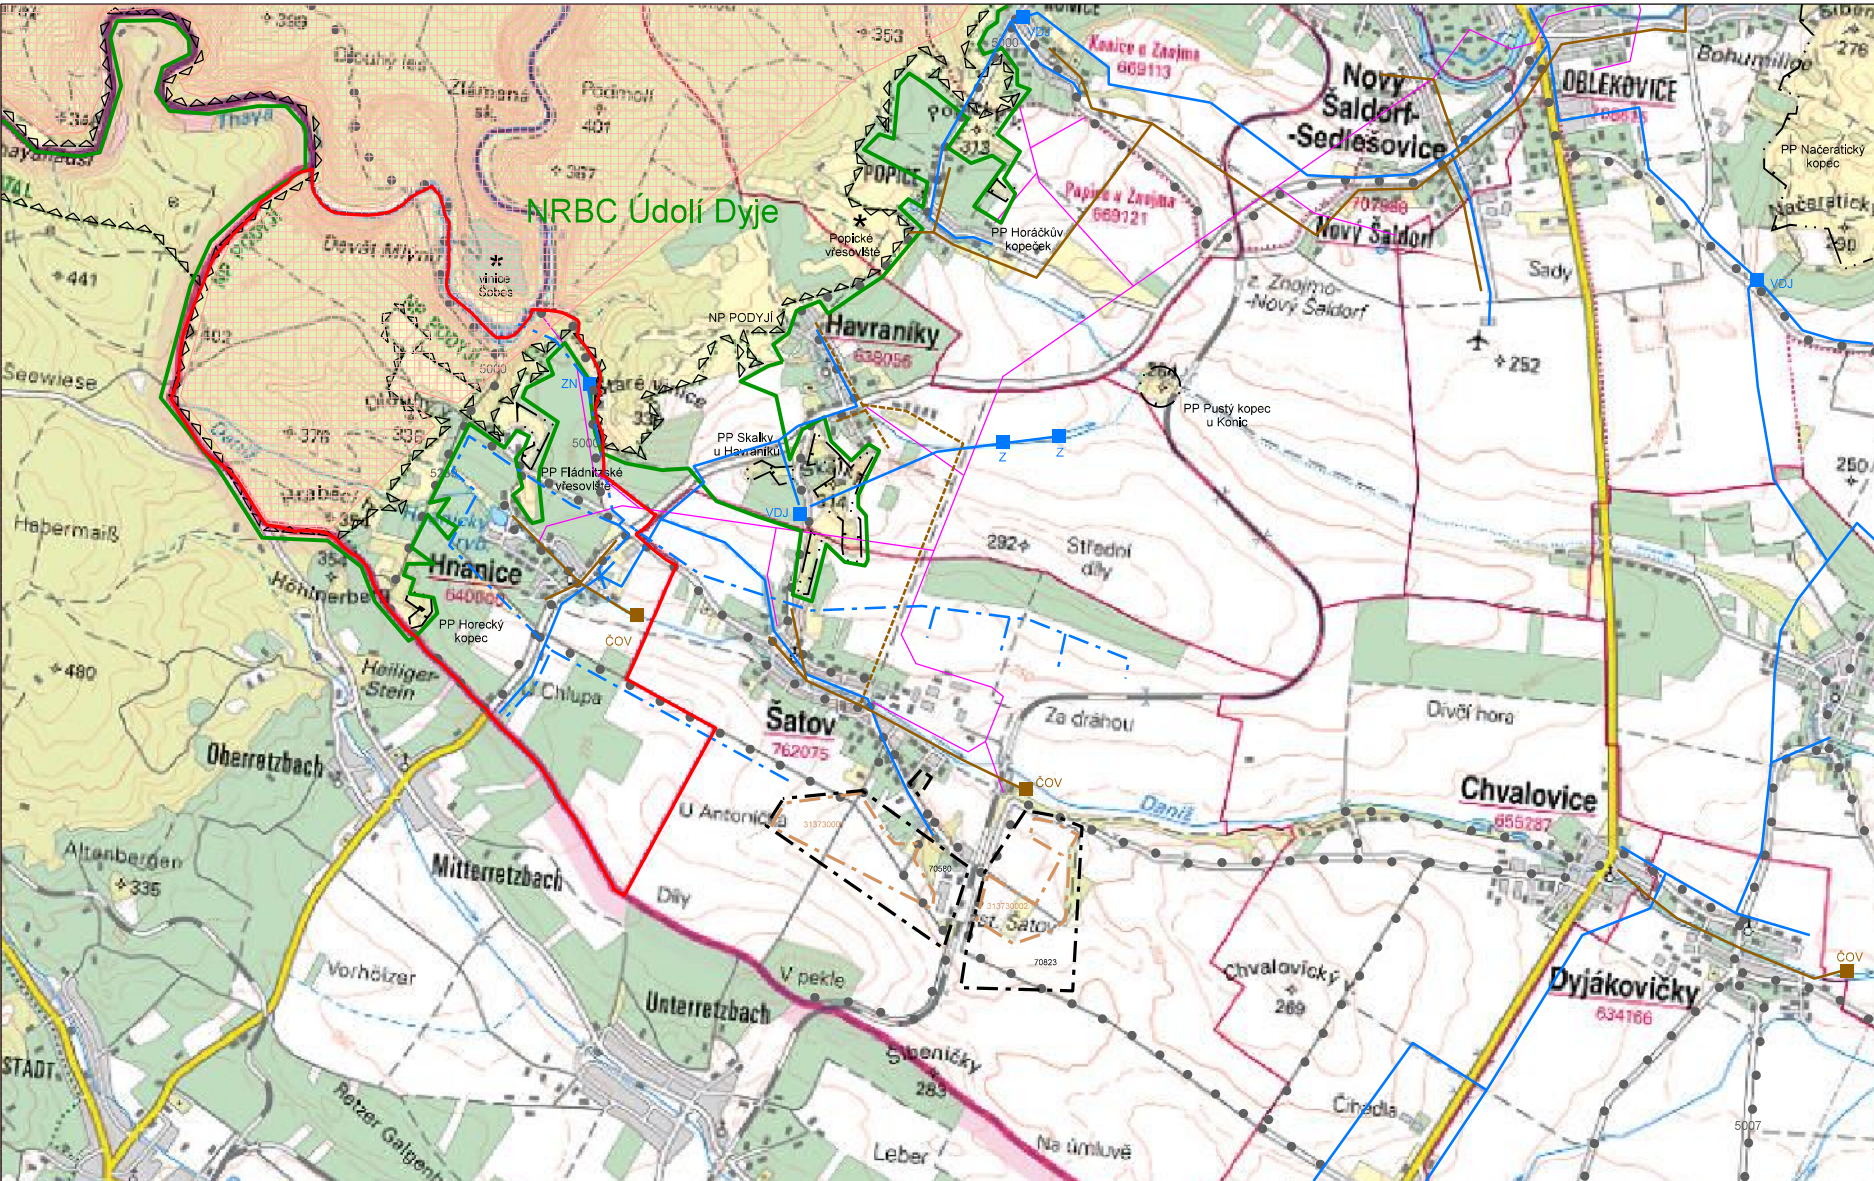

Legenda

ÚZEMNÍ SYSTÉM EKOKLOGICKÉ STABILITY

stav	návrh	
		NADREGIONÁLNÍ BIOCENTRUM

OCHRANA PŘÍRODY A KRAJINY

		MIGRAČNĚ VÝZNAMNÉ ÚZEMÍ
		MZCHÚ
		NÁRODNÍ PARK PODYJÍ

GEOLOGIE

		DOBYVACÍ PROSTOR
		CHRÁNĚNÉ LOŽISKOVÉ ÚZEMÍ

TECHNICKÁ INFRASTRUKTURA

stav	návrh	
		VEDENÍ EL. ENERGIE
		KANALIZACE
		ČISTÍRNA ODPADNÍCH VOD
		PLYNOVOD
		VODOVOD
		ZDROJ
		VODOJEM
		ZAVLAŽOVACÍ NÁDRŽ
		ZÁVLAHY

DOPRAVNÍ INFRASTRUKTURA

stav	návrh	
		SILNICE I. TŘÍDY
		SILNICE II. A III.TŘÍDY
		MÍSTNÍ KOMUNIKACE
		ÚČELOVÁ KOMUNIKACE
		CYKLOTRASY



HRANICE ŘEŠENÉHO ÚZEMÍ

zpracovatel :	Ing.arch. Ladislav BROŽEK Ponětovice 70, 664 51 Ponětovice, tel. 773 445 340 infobrozek@archbrno.cz, www.archbrno.cz
hlavní projektant :	Ing.arch. Ladislav Brožek
zpracoval :	Zuzana Kučerová

název akce :	ÚZEMNÍ PLÁN HNANICE ODŮVODNĚNÍ
IČO : 12147168	
datum :	březen 2016

název výkresu :	ŠIRŠÍ VZTAHY
měřítko :	1 : 50 000
č. výkr. :	8